







# ΕΦΗΜΕΡΙΣ ΤΗΣ ΚΥΒΕΡΝΗΣΕΩΣ

## ΤΗΣ ΕΛΛΗΝΙΚΗΣ ΔΗΜΟΚΡΑΤΙΑΣ

ΤΕΥΧΟΣ ΤΕΤΑΡΤΟ — Αρ. Φύλλου 736

25 Αυγούστου 1997


## ΠΕΡΙΕΧΟΜΕΝΑ



## ΑΠΑΛΛΟΤΡΙΩΣΕΙΣ

### ΑΠΟΦΑΣΕΙΣ

Αριθ. 2021/Φ.180 (1)

Καθορισμός των ορίων του αιγιαλού και δημιουργία ζώνης παραλίας στη θέση «ΣΦΑΚΟΒΡΥΣΗ» Κοινότητας Ροδιάς Μαλεβυζίου Νομού Ηρακλείου.

Ο ΑΝΑΠΛ. ΠΕΡΙΦ. ΔΙΕΥΘΥΝΤΗ Ν. ΗΡΑΚΛΕΙΟΥ

Έχοντας υπόψη:

1. Τις διατάξεις των άρθρων 1 μέχρι και 7 του Α.Ν. 2344/1940 «περί αιγιαλού και παραλίας», όπως τροποποιήθηκαν και συμπληρώθηκαν με τις διατάξεις α) του άρθρου 13 του Ν. 1078/1980 και β) του άρθρου 23 του Ν. 1337/1983.

2. Τις διατάξεις του άρθρου 100 του Π.Δ. 284/88 «Οργανισμός του Υπουργείου Οικονομικών».

3. Την από 22 Νοεμβρίου 1996 έκθεση της «Επιτροπής καθορισμού των ορίων του αιγιαλού και παραλίας και θέσεων αμμοληψίας», που καθόρισε τα όρια του αιγιαλού και της παραλίας στη θέση «ΣΦΑΚΟΒΡΥΣΗ» Κοινότητας Ροδιάς Μαλεβυζίου Νομού Ηρακλείου και το από Μάιο 1996, σε κλίμακα 1:500 και σε μια πινακίδα, τοπογραφικό διάγραμμα του Πολιτικού Μηχανικού Νικ. Μεταξάκη, που θεωρήθηκε την 1η Νοεμβρίου 1996 από τον Προϊστάμενο της ΤΥΔΚ Νομού Ηρακλείου και συνοδεύει την έκθεση της προαναφερόμενης Επιτροπής.

4. Τη σύμφωνη γνώμη του Γενικού Επιτελείου Ναυτικού, που διατυπώθηκε στο με αριθμ. 544.5/264/97/ Σ604/8.5.1997 έγγραφό του.

5. Τις διατάξεις του άρθ. 9 του Π.Δ. 551/88 «Οργανισμός Νομαρχιών (Οικονομικών Υπηρεσιών)».

6. Τις διατάξεις της παρ. 6 του άρθρου 52 του Ν. 2218/ 1994, όπως αντικαταστάθηκε με την παρ. 7 του άρθρου 4 του Ν. 2240/1994, αποφασίζουμε:

1) Επικυρώνουμε την από 22 Νοεμβρίου 1996 έκθεση της Επιτροπής καθορισμού των ορίων του αιγιαλού και παραλίας και θέσεων αμμοληψίας, καθώς και το από Μάιο 1996 τοπογραφικό διάγραμμα που τη συνοδεύει, το οποίο συντάχθηκε από τον Πολιτικό Μηχανικό Νικόλαοα Μεταξάκη, σε κλίμακα 1:500, σε μια πινακίδα και θεωρήθηκε την 1.11.1996 από τον Προϊστάμενο της ΤΥΔΚ Νομού Ηρακλείου επί του οποίου η πιο πάνω επιτροπή, με κόκκινη γραμμή καθόρισε τα όρια του αιγιαλού στη θέση «ΣΦΑΚΟΒΡΥΣΗ» Κοινότητας Ροδιάς Μαλεβυζίου Νομού Ηρακλείου και με κίτρινη γραμμή τα όρια της παραλίας στην ίδια θέση.

Η παρούσα απόφαση μαζί με την έκθεση και το διάγραμμα να δημοσιευθούν στην Εφημερίδα της Κυβερνήσεως.

Ηράκλειο, 16 Ιουλίου 1997

Με εντολή Γεν. Γραμ. Περιφ. Κρήτης
Ο Αναπλ. Περιφ/κού Διευθυντή
ΝΙΚΟΛΑΟΣ ΜΑΡΑΖΑΚΗΣ

---

ΕΚΘΕΣΗ

Επιτροπής καθορισμού των ορίων αιγιαλού και παραλίας Νομού Ηρακλείου.

Στο Ηράκλειο σήμερα, 22 Νοεμβρίου 1996, οι παρακάτω:

1. Ζαχαράκη Ελένη, Προϊσταμένη της Κτηματικής Υπηρεσίας Ηρακλείου, ως Πρόεδρος,

2. Μιχελινάκης Κων/νος, Πολιτικός Μηχανικός, Προϊστάμενος Τ.Υ.Δ.Κ. Ν. Ηρακλείου,

3. Φρονιμάκης Εμμανουήλ, Πλωτάρχης Λ.Σ., αναπληρωτής Λιμενάρχου Κεντρικού Λιμεναρχείου Ηρακλείου, κωλυομένου του Λιμενάρχου αν και κλήθηκε νόμιμα, ως μέλη,

αποτελέσαμε την επιτροπή καθορισμού των ορίων αιγιαλού και παραλίας που προβλέπει το άρθρο 100 του Π.Δ.

284/88 και που συγκροτήθηκε με την υπ' αριθ. 486/9.2.1996 απόφαση του Περ/κού Δ/ντή Ηρακλείου και αφού λάβαμε υπόψη:

1. Την από 30 Ιουλίου 1996 αίτηση των Ειρήνης Μαμαλάκη και λοιπών που ζητούν τον καθορισμό των οριογραμμών αιγιαλού - παραλίας στη θέση «Σφακόβρυση» κοινότητας Ροδιάς επαρχίας Μαλεβυζίου Νομού Ηρακλείου.

2. Το από Μάιο 1996 τοπογραφικό και υψομετρικό διάγραμμα του Πολιτικού Μηχανικού Νικολάου Μεταξάκη, που ελέγχθηκε από τον Τοπογράφο Μηχανικό της Τ.Υ.Δ.Κ. Ν. Ηρακλείου Τσαγκαράκη Νικόλαο την 1.11.1996 και θεωρήθηκε από τον Προϊστάμενο της Τ.Υ.Δ.Κ. Ν. Ηρακλείου Μιχελικάκη Κων/νο την 1.11.1996, όπου αποτυπώνεται η υπό καθορισμό περιοχή.

3. Τις διατάξεις του Α.Ν. 2344/40 όπως αυτός τροποποιήθηκε και τη δικαστηριακή νομολογία για τον αιγιαλό.

4. Τη γνωμοδότηση Ν.Σ.Κ. 82/1970.

5. Την με αριθμ. 10085/27.10.181 (ΦΕΚ 758/22.12.1981 τ.Δ') και απόφαση Νομάρχη Ηρακλείου με την οποία καθορίσθηκαν οι οριογραμμές αιγιαλού - παραλίας νότια της υπό καθορισμόν περιοχής.

6. Το γεγονός ότι βρίσκονται υπό καθορισμό οι οριογραμμές αιγιαλού - παραλίας βόρεια της υπό καθορισμόν περιοχής.

7. Την αντίληψη που σχηματίσαμε από την επιτόπια μετάβασή μας για το εύρος του αιγιαλού, αποφαίνεται:

1) Επί του παραπάνω τοπογραφικού διαγράμματος:

α. Νακαθορισθεί η οριογραμμή αιγιαλού με συνεχή ερυθρά πολυγωνική γραμμή από την κορυφή 1 μέχρι την κορυφή 13.

β. Να καθορισθεί η οριογραμμή παραλίας με συνεχή κίτρινη πολυγωνική γραμμή από την κορυφή 1' μέχρι την κορυφή 13'.

Ο καθορισμός της δεκάμετρης ζώνης παραλίας κρίνεται απαραίτητος γιατί δεν εξυπηρετούνται οι σκοποί της παραγ. 1 του άρθρου 7 του Ν.Δ. 2344/40.

Οι κορυφές των οριογραμμών αιγιαλού-παραλίας εξασφαλίζονται με ορθογώνιες συντεταγμένες κρατικού δικτύου.

2) Αποφαίνεται ότι δεν υφίσταται παλαιός αιγιαλός.

Η Επιτροπή
Η Πρόεδρος
ΕΛΕΝΗ ΖΑΧΑΡΑΚΗ
Τα Μέλη
ΚΩΝ. ΜΙΧΕΛΙΝΑΚΗΣ, ΕΜΜ. ΦΡΟΝΙΜΑΚΗΣ

ΤΟΠΟΓΡΑΦΙΚΟΝ
ΥΨΟΜΕΤΡΙΚΟΝ
ΔΙΑΓΡΑΜΜΑ


ΙΔΙΟΚΤΗΣΙΑΣ

ΕΙΣ ΘΕΣΙΝ

ΕΠΙΦΑΝΕΙΑΣ

ΚΛΙΜΑΞ 1:500

Ο ΣΥΝΤΑΞΑΣ

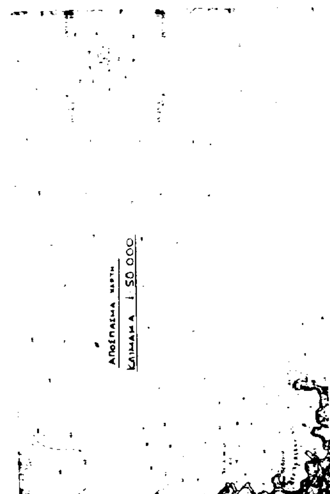


ΝΗΣΟΣ Κ
ΗΡΑΚΛΕΙΟ
ΚΟΛΠΟΣ ΗΡΑΚΛΕΙΟΥ

ΠΑΡΑΤΗΡΗΣΗ

ΥΠΟΜΝΗΜΑ

οριογραμμή αιγιαλού

" παραλίας

Το παρόν Τοπογραφικό Διάγραμμα συνοδεύει την από 22 Νοεμβρίου 1996 έκθεση της κατά το άρθρο 100 του ΠΔ 284/88 συσταθείσας επιτροπής καθορισμού των ορίων αιγιαλού - παραλίας. Οι οριογραμμές αιγιαλού - παραλίας ορίζονται από τις κορυφές 1 έως 13 και 1' έως 13' αντίστοιχα και εξαρτώνται από το Κρατικό Δίκτυο Ορθογωνίων Συντεταγμένων σύμφωνα με τον παραπάνω πίνακα.

Ηράκλειο 22 Νοεμβρίου 1996

Η ΕΠΙΤΡΟΠΗ

| Ο ΠΡΟΕΔΡΟΣ | ΤΑ ΜΕΛΗ |
|---|---|
| Ζαχαράκη Ελένη | 1 Μιχελινάκης Κωνστ. |
| | 2 Φρονιμάκης Εμμ. |

ΟΡΘΟΓΩΝΙΕΣ ΣΥΝΤΕΤΑΓΜΕΝΕΣ
ΚΟΡΥΦΩΝ ΑΙΓΙΑΛΟΥ ΠΑΡΑΛΙΑΣ

στην θέση [illegible] κοινότητας Ρογδιάς Μαλεβιζίου Ν. Ηρακλείου. (συνοδεύει την από 22 Νοεμβρ. 96 έκθεση επιτροπής καθορισμού αιγιαλού και παραλίας).

| ΑΙΓΙΑΛΟΣ | | | ΠΑΡΑΛΙΑ | | |
|---|---|---|---|---|---|
| ΑΡ. ΣΗΜ. | Χ | Ψ | ΑΡ. ΣΗΜ. | Χ | Ψ |
| 1. | 6316,700 | 14029,500 | 1'. | 6308,800 | 14023,700 |
| 2. | 6314,800 | 14030,600 | 2'. | 6306,342 | 14023,567 |
| 3. | 6285,800 | 14141,400 | 3'. | 6277,750 | 14133,613 |
| 4. | 6252,600 | 14155,200 | 4'. | 6243,501 | 14148,005 |
| 5. | 6251,500 | 14163,400 | 5'. | 6241,328 | 14164,160 |
| 6. | 6262,900 | 14190,300 | 6'. | 6252,894 | 14191,678 |
| 7. | 6266,900 | 14233,200 | 7'. | 6257,058 | 14235,681 |
| 8. | 6288,000 | 14272,000 | 8'. | 6278,188 | 14274,788 |
| 9. | 6294,300 | 14312,300 | 9'. | 6284,117 | 14311,715 |
| 10. | 6291,000 | 14334,500 | 10'. | 6280,600 | 14334,546 |
| 11. | 6296,700 | 14363,000 | 11'. | 6286,770 | 14365,333 |
| 12. | 6308,500 | 14395,000 | 12'. | 6298,428 | 14396,900 |
| 13. | 6313,100 | 14433,200 | 13'. | 6303,106 | 14432,846 |

# ΠΟΛΕΟΔΟΜΙΑ

## ΑΠΟΦΑΣΕΙΣ

Αριθ. ΔΠ 2012 (2)

Τροποποίηση ρυμοτομικού σχεδίου στο Ο.Τ. Γ-208 στην περιοχή «Λευκαδίτικα» Δήμου Πρέβεζας, Ν. Πρέβεζας.

Ο ΝΟΜΑΡΧΗΣ ΠΡΕΒΕΖΑΣ

Έχοντας υπόψη:

1. Τις διατάξεις του από 17.7.1923 Ν.Δ. «περί σχεδίων πόλεων και κωμών του Κράτους», όπως τροποποιήθηκε και συμπληρώθηκε μεταγενέστερα.

2. Τις διατάξεις του Ν. 3200/55 «περί διοικητικής αποκέντρωσης», όπως τροποποιήθηκαν και συμπληρώθηκαν.

3. Τις διατάξεις του Α.Ν. 314/68, όπως τροποποιήθηκαν και συμπληρώθηκαν με το Ν.Δ. 1018/71.

4. Τις διατάξεις του Ν. 2218/94 «Ίδρυση Νομαρχιακής Αυτοδιοίκησης και τροποποίηση διατάξεων για την πρωτοβάθμια Αυτοδιοίκηση και την Περιφέρεια και άλλες διατάξεις».

5. Το από 29.4.1996 Π.Δ/γμα (ΦΕΚ 585/Δ/3.7.1986) Έγκριση Πολεοδομικής Μελέτης των περιοχών «Νοσοκομείου» και «Λευκαδίτικα» Δήμου Πρέβεζας.

6. Τις διατάξεις του 183/1986 Π.Δ/τος (ΦΕΚ 70/Α).

7. Την 310/95 απόφαση του Δημοτικού Συμβουλίου Πρέβεζας με την οποία απέρριψε την αιτούμενη τροποποίηση σχεδίου πόλεων στο Ο.Τ. Γ-208.

8. Την Π.Δ. 345/25.4.1996 εισήγηση της Δ/νσης Πολεοδομίας προς το ΣΧΟΠ υπέρ της απόρριψης της αιτούμενης τροποποίησης.

9. Το με αριθμό 7ο/1.10.96 (θέμα 6ο) πρακτικό του ΣΧΟΠ Ν. Πρέβεζας το οποίο γνωμοδότησε κατά πλειοψηφία υπέρ της έγκρισης της αιτούμενης τροποποίησης, αποφασίζουμε:


Εγκρίνουμε την τροποποίηση του ρυμοτομικού σχεδίου στο Ο.Τ. Γ-208 στην περιοχή «Λευκαδίτικα» Δήμου Πρέβεζας, όπως φαίνεται στο συνημμένο διάγραμμα σε κλ. 1:200, που φέρει τη σφραγίδα του ΣΧΟΠ Νομού Πρέβεζας.

Η απόφαση αυτή να δημοσιευθεί στην Εφημερίδα της Κυβερνήσεως με το συνημμένο διάγραμμα.

Πρέβεζα, 4 Αυγούστου 1997

Ο Νομάρχης
ΔΗΜΗΤΡΙΟΣ ΤΣΟΥΜΑΝΗΣ


08
05
04
07
03α
03
R=55
10.5
0.68
0.72
14
13
16
17
15
12
22
21
23

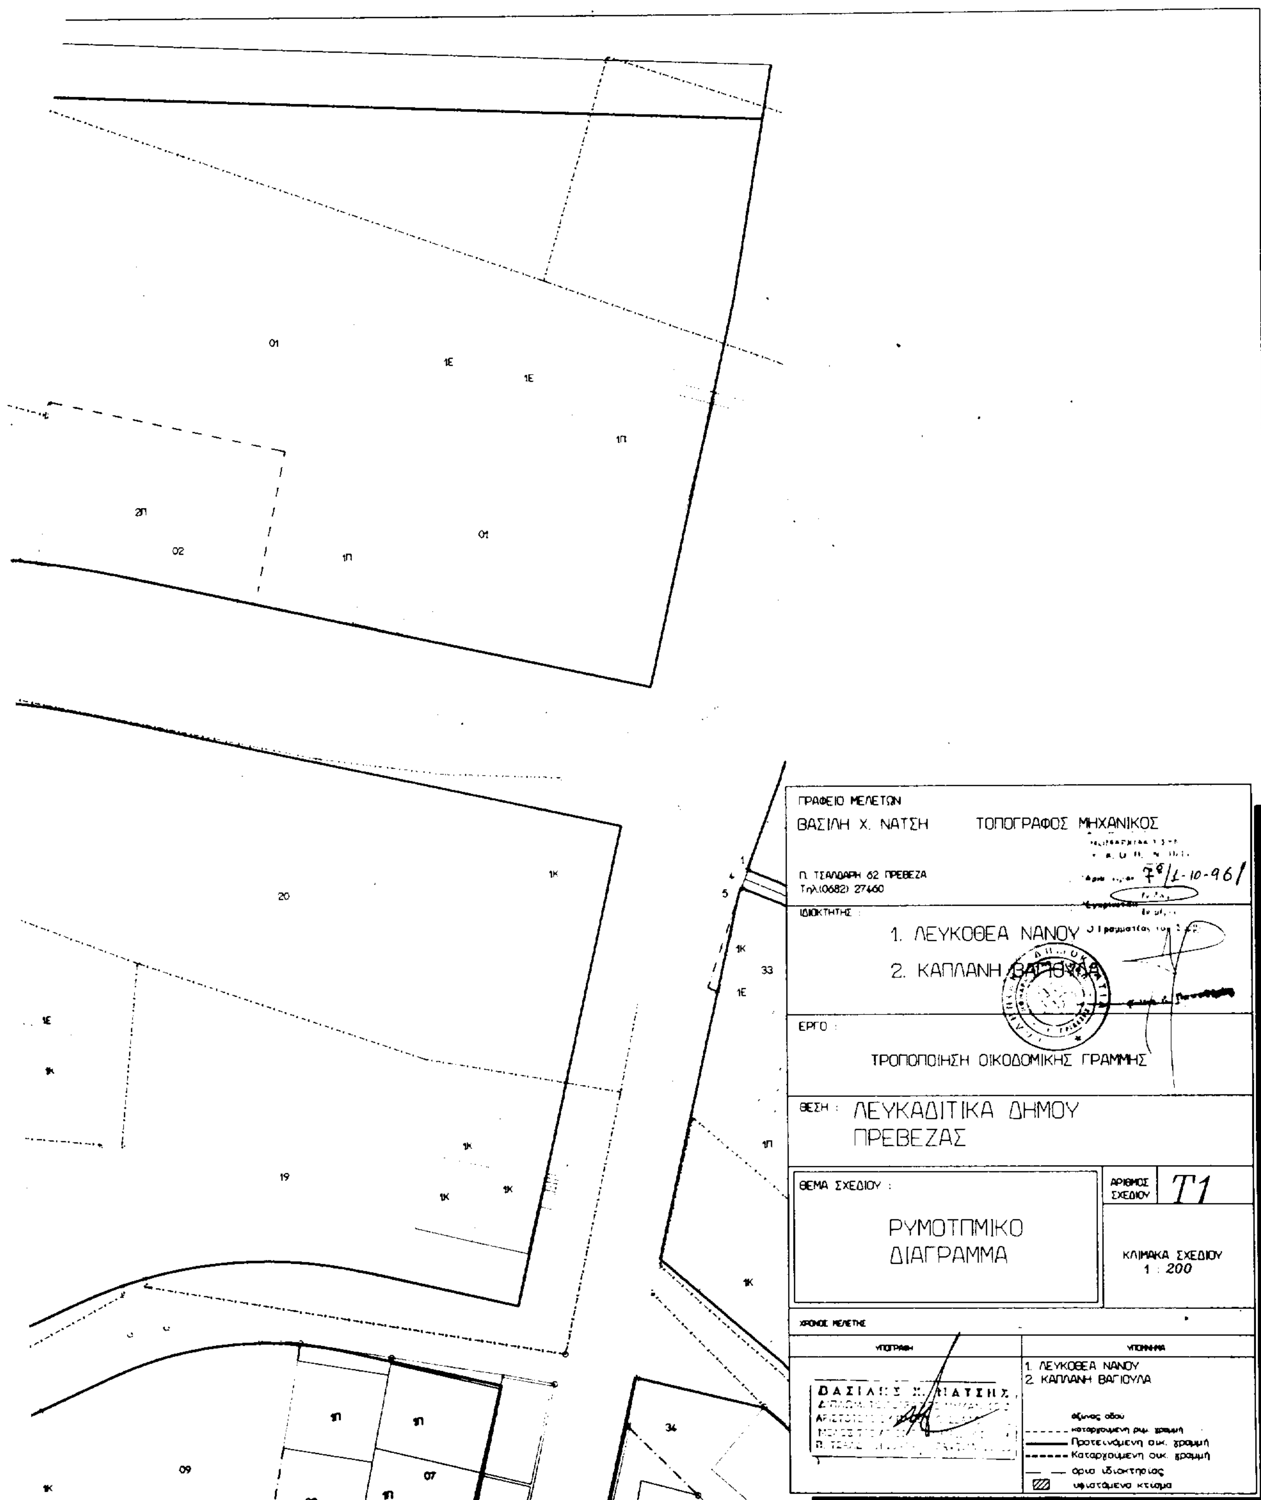
01
1E
1E
1Π
2Π
02
1Π
01
1K
20
33
1E
1K
19
1K
1K
1K
1Π
1K
34
09
07
08
ΓΡΑΦΕΙΟ ΜΕΛΕΤΩΝ
ΒΑΣΙΛΗ Χ. ΝΑΤΣΗ
ΤΟΠΟΓΡΑΦΟΣ ΜΗΧΑΝΙΚΟΣ
Π. ΤΣΑΛΔΑΡΗ 62 ΠΡΕΒΕΖΑ
Τηλ.(0682) 27460
ΙΔΙΟΚΤΗΤΗΣ :
1. ΛΕΥΚΟΘΕΑ ΝΑΝΟΥ
2. ΚΑΠΛΑΝΗ ΒΑΓΙΟΥΛΑ
ΕΡΓΟ :
ΤΡΟΠΟΠΟΙΗΣΗ ΟΙΚΟΔΟΜΙΚΗΣ ΓΡΑΜΜΗΣ
ΘΕΣΗ : ΛΕΥΚΑΔΙΤΙΚΑ ΔΗΜΟΥ ΠΡΕΒΕΖΑΣ
ΘΕΜΑ ΣΧΕΔΙΟΥ :
ΡΥΜΟΤΟΜΙΚΟ ΔΙΑΓΡΑΜΜΑ
ΑΡΙΘΜΟΣ ΣΧΕΔΙΟΥ
T1
ΚΛΙΜΑΚΑ ΣΧΕΔΙΟΥ 1 : 200
ΧΡΟΝΟΣ ΜΕΛΕΤΗΣ
ΥΠΟΓΡΑΦΗ
ΥΠΟΜΝΗΜΑ
1. ΛΕΥΚΟΘΕΑ ΝΑΝΟΥ
2. ΚΑΠΛΑΝΗ ΒΑΓΙΟΥΛΑ
άξονας οδού
καταργούμενη ρυμ. γραμμή
Προτεινόμενη οικ. γραμμή
Καταργούμενη οικ. γραμμή
όρια ιδιοκτησίας
υφιστάμενα κτίσμα
ΒΑΣΙΛΗΣ Χ. ΝΑΤΣΗΣ